


MURRON KALLIOALUE
LÄJITYSALUE 16.6.2015
KARTTA 1:2000

LIITE 7

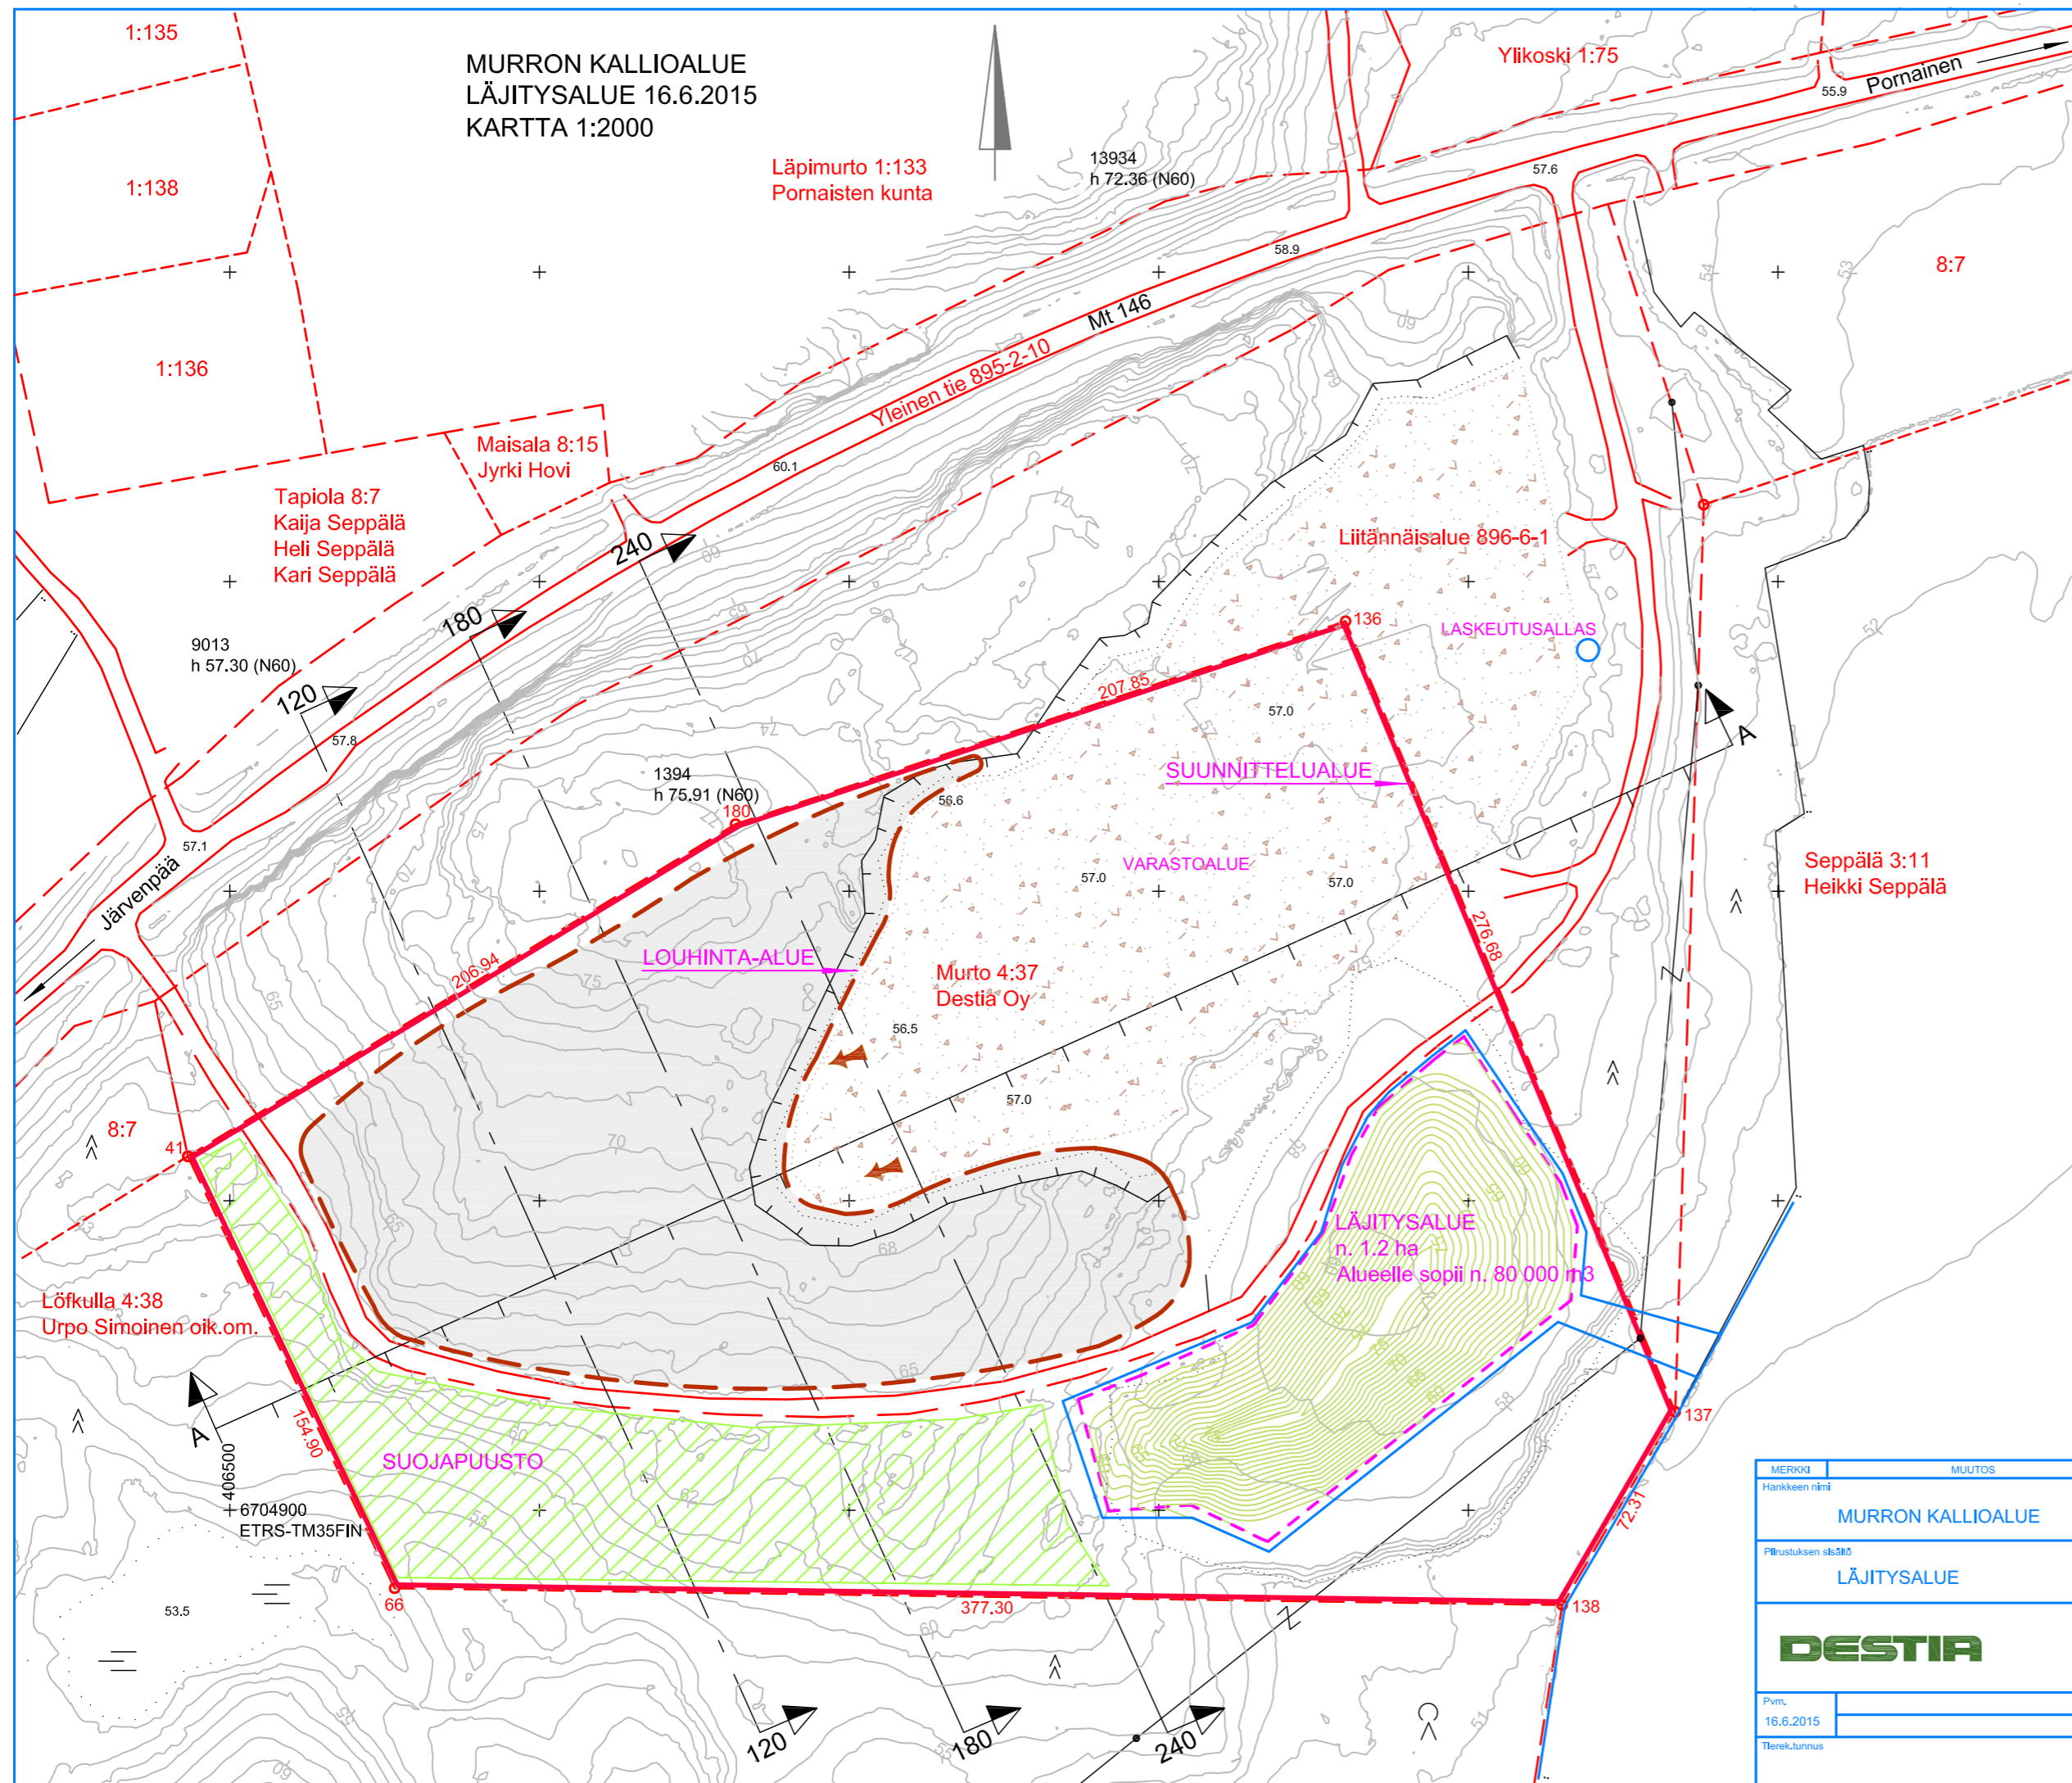

MERKKI	MUUTOS	PVM	SUUNN.	TARK.
Hankkeen nimi				
MURRON KALLIOALUE				
Piirustuksen sisältö				
LÄJITYSALUE				
DESTIA				
Pvm.		Pvm.		
16.6.2015				
Tarkk./lupaus	Mittakaava	Piir.no		
	1:2000	1		